


Schema Nr.1
Luft/Wasser Aussen, Speicher, Heizkreis gleitend

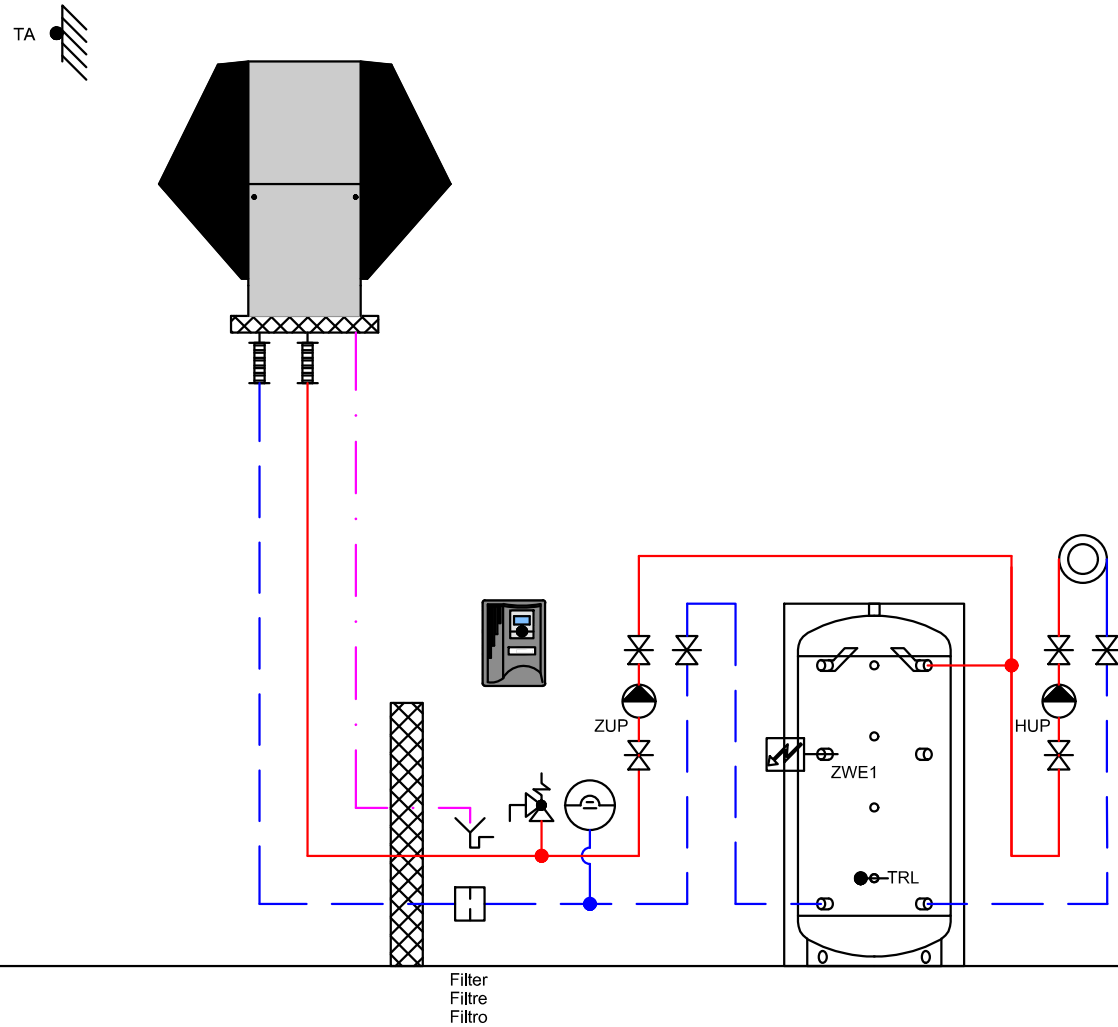

ARTHUR WEBER

Luft/Wasser - Wärmepumpe
Pompes à chaleur air/eau
Pompe di calore aria/acqua

LA 30


Das vorliegende Schema ist ein reines Funktionsschema und muss durch den Planer / Installateur den örtlichen Gegebenheiten angepasst werden. Alle Normen und Vorschriften sind einzuhalten.

Le présent schéma est purement un schéma de fonction et doit être adapté aux données locales par le planificateur / l'installateur. Toutes les normes et les prescriptions à respecter.

Il presente schema è puramente uno schema di funzionamento ed deve essere adattato alle specifiche esigenze dall'installatore / progettista. Tutte le norme e i regolamenti sono da rispettare.

Gez: 07.10.22
Rev: --.-- / ----

Schema Nr. 2
Luft/Wasser Aussen, Speicher, Heizkreis gleitend,
Magroladung

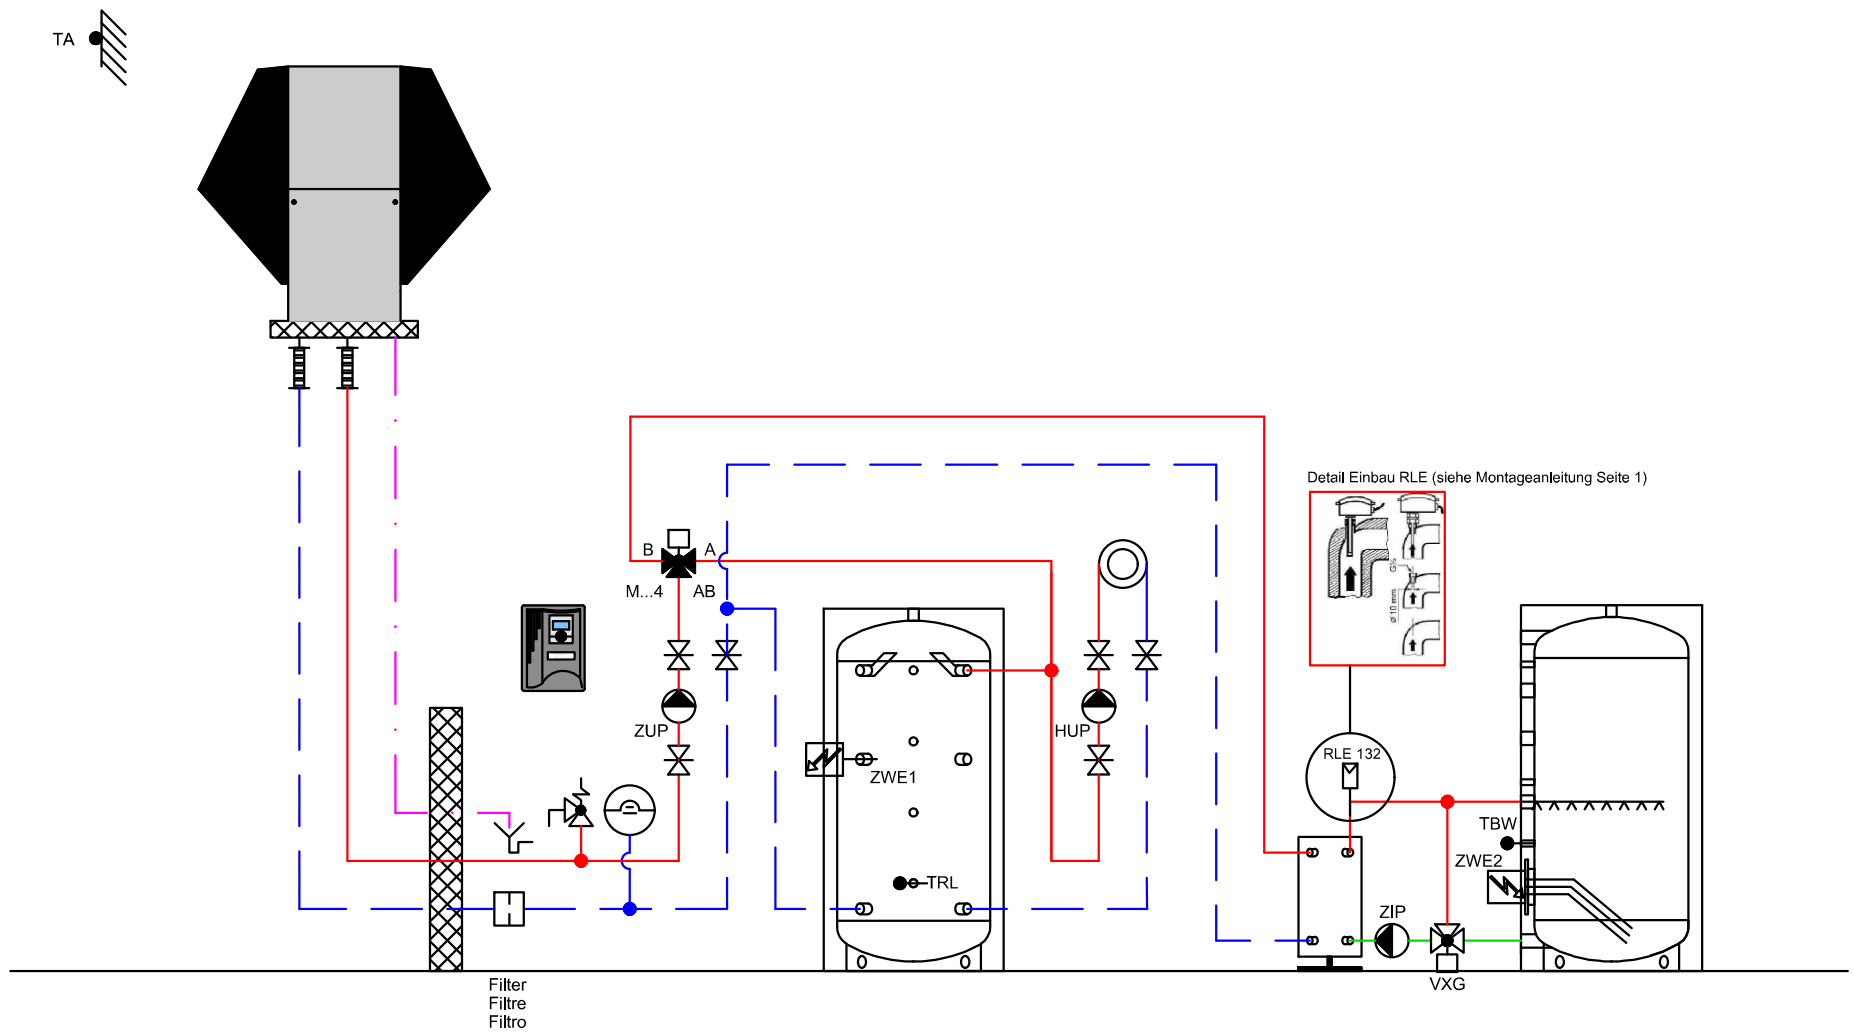

Luft/Wasser - Wärmepumpe
Pompes à chaleur air/eau
Pompe di calore aria/acqua

LA 30


Das vorliegende Schema ist ein reines Funktionsschema und muss durch den Planer / Installateur den örtlichen Gegebenheiten angepasst werden. Alle Normen und Vorschriften sind einzuhalten.

Le présent schéma est purement un schéma de fonction et doit être adapté aux données locales par le planificateur / l'installateur. Toutes les normes et les prescriptions à respecter.

Il presente schema è puramente uno schema di funzionamento ed deve essere adattato alle specifiche esigenze dall'installatore / progettista. Tutte le norme e i regolamenti sono da rispettare.

Gez: 16.02.23
Rev: --.-- / ----

Schema Nr. 3
Luft/Wasser Aussen, Speicher, Heizkreis
gemischt, FRIWA

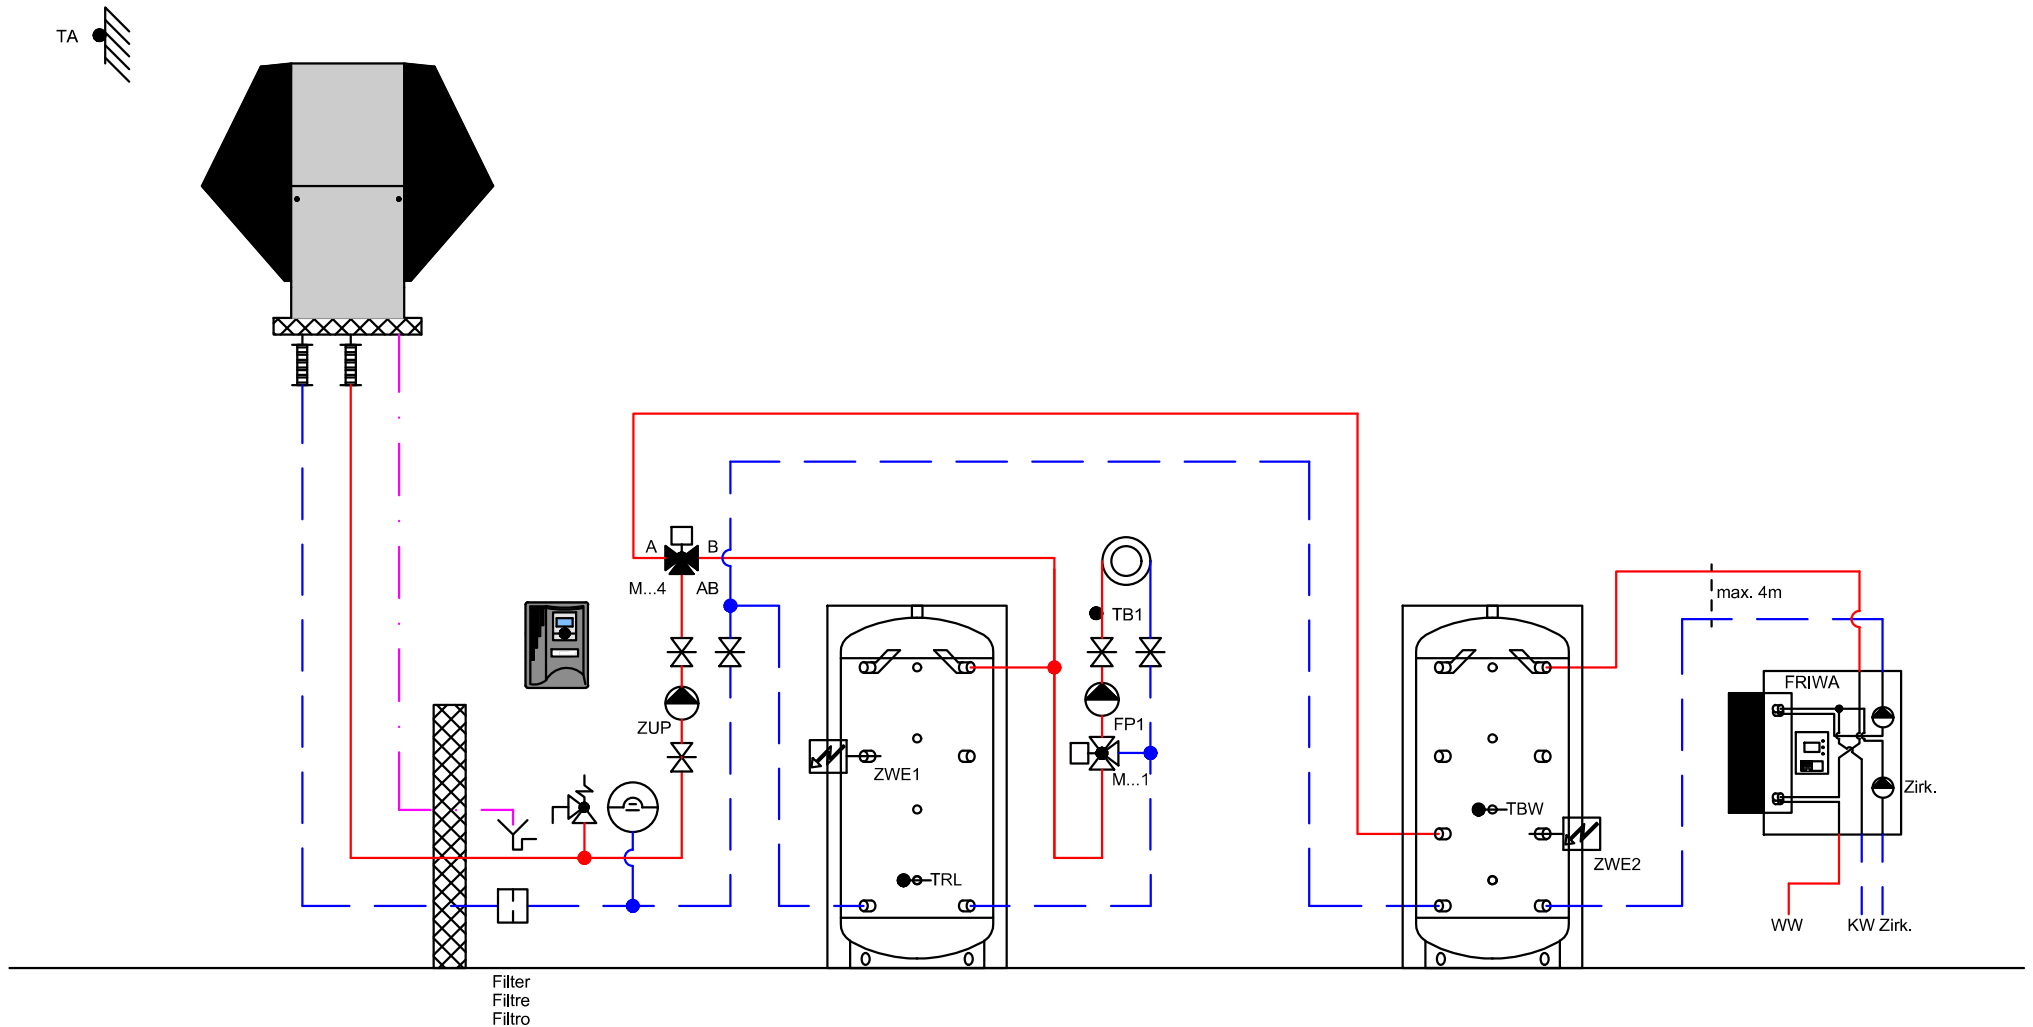

ARTHUR WEBER

Luft/Wasser - Wärmepumpe
Pompes à chaleur air/eau
Pompe di calore aria/acqua

LA 30


Das vorliegende Schema ist ein reines Funktionsschema und muss durch den Planer / Installateur den örtlichen Gegebenheiten angepasst werden. Alle Normen und Vorschriften sind einzuhalten.

Le présent schéma est purement un schéma de fonction et doit être adapté aux données locales par le planificateur / l'installateur. Toutes les normes et les prescriptions à respecter.

Il presente schema è puramente uno schema di funzionamento ed deve essere adattato alle specifiche esigenze dall'installatore / progettista. Tutte le norme e i regolamenti sono da rispettare.

Gez: 16.10.23
Rev: --.-- / ----

Schema Nr. 4
Luft/Wasser Aussen, Speicher, Heizkreis gemischt,
Boiler

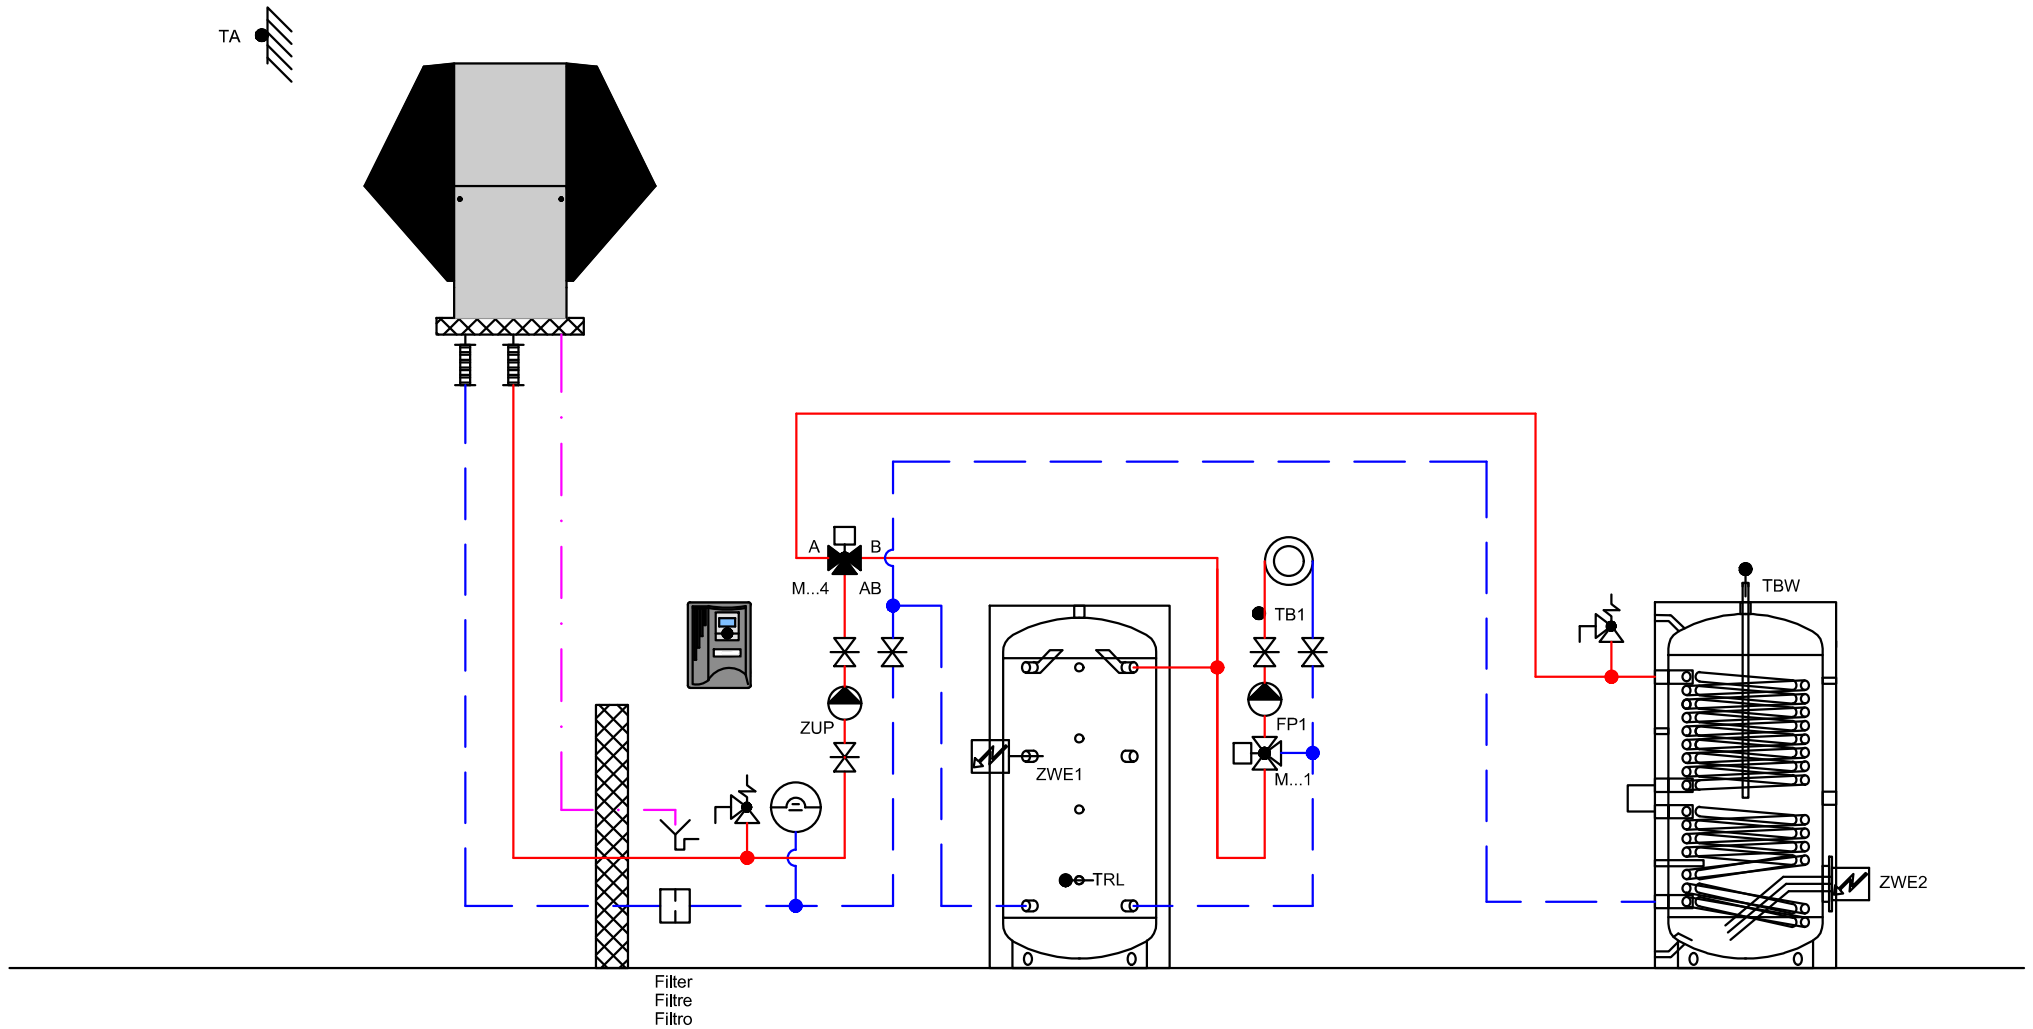

ARTHUR WEBER

Luft/Wasser - Wärmepumpe
Pompes à chaleur air/eau
Pompe di calore aria/acqua

LA 30


Das vorliegende Schema ist ein reines Funktionsschema und muss durch den Planer / Installateur den örtlichen Gegebenheiten angepasst werden. Alle Normen und Vorschriften sind einzuhalten.

Le présent schéma est purement un schéma de fonction et doit être adapté aux données locales par le planificateur / l'installateur. Toutes les normes et les prescriptions à respecter.

Il presente schema è puramente uno schema di funzionamento ed deve essere adattato alle specifiche esigenze dall'installatore / progettista. Tutte le norme e i regolamenti sono da rispettare.

Gez: 19.10.21
Rev: 08.03.22

Schema Nr. 5
Luft/Wasser Aussen, Speicher, Heizkreis gemischt,
Heizkreis gleitend, Boiler

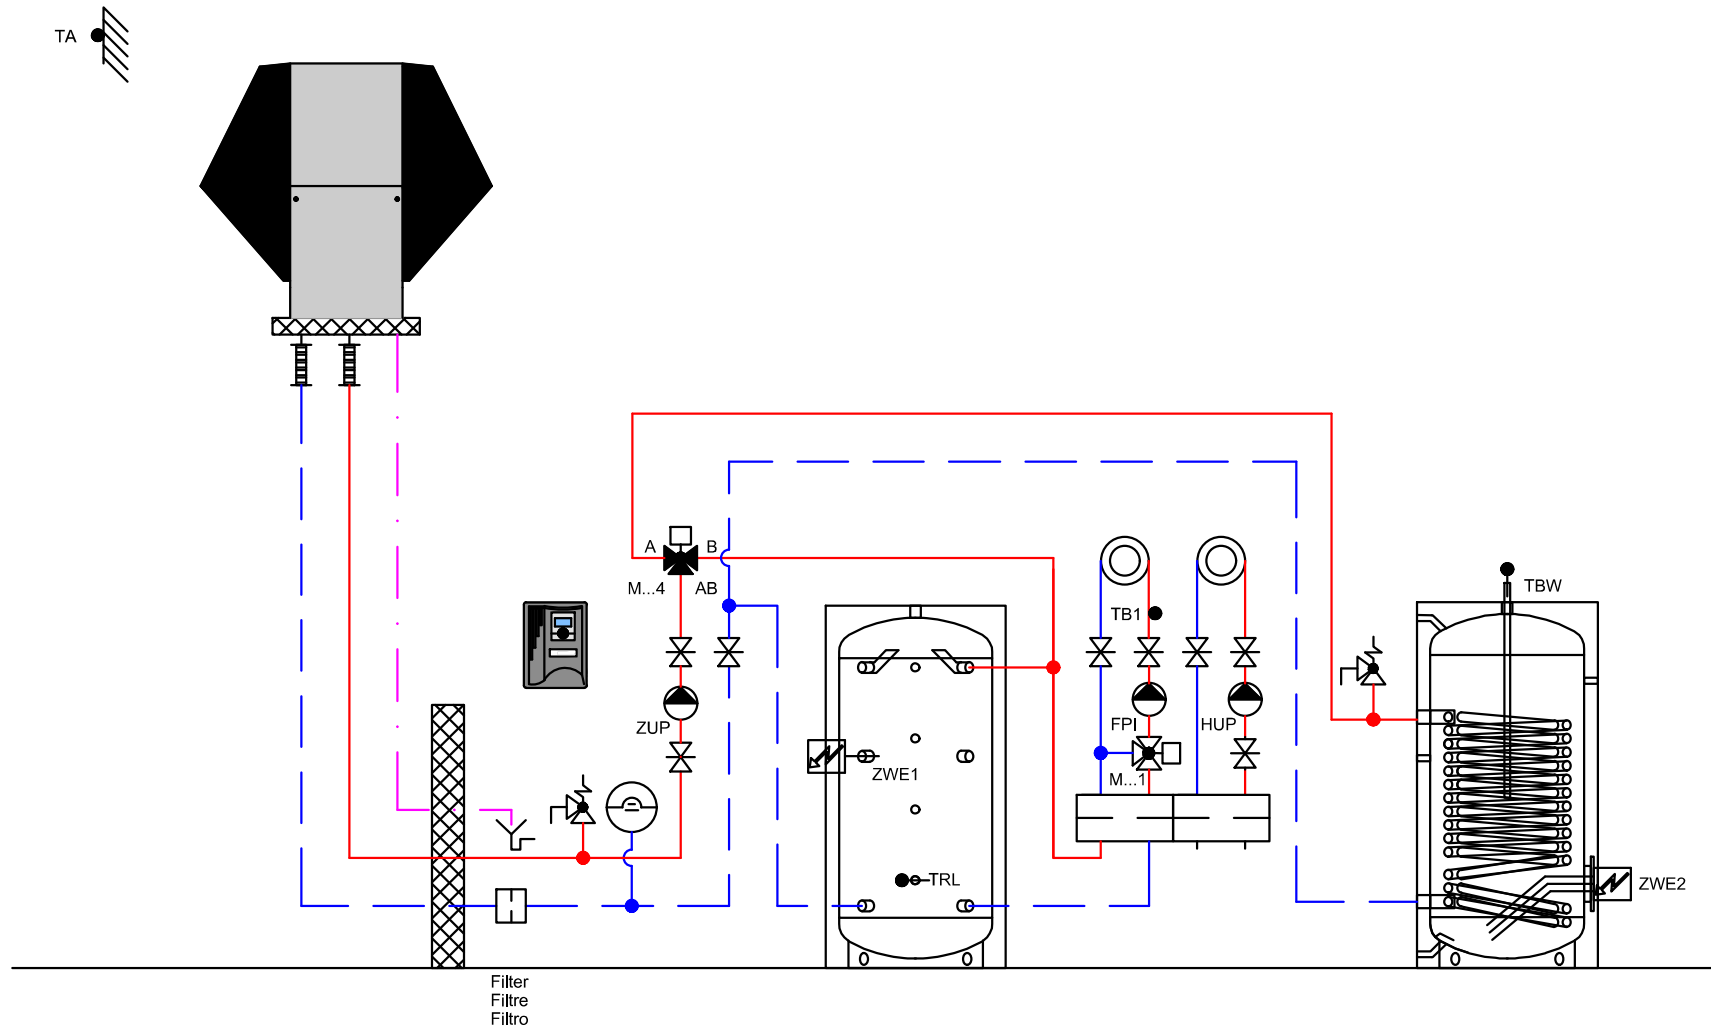

ARTHUR WEBER

Luft/Wasser - Wärmepumpe
Pompes à chaleur air/eau
Pompe di calore aria/acqua

LA 30


Das vorliegende Schema ist ein reines Funktionsschema und muss durch den Planer / Installateur den örtlichen Gegebenheiten angepasst werden. Alle Normen und Vorschriften sind einzuhalten.

Le présent schéma est purement un schéma de fonction et doit être adapté aux données locales par le planificateur / l'installateur. Toutes les normes et le prescriptions à respecter.

Il presente schema è puramente uno schema di funzionamento ed deve essere adattato alle specifiche esigenze dall'installatore / progettista. Tutte le norme e i regolamenti sono da rispettare.

Gez: 03.01.23
Rev: --.--.-- / ----

Schema Nr. 6
Luft/Wasser Aussen, Speicher, Heizkreis gemischt,
Heizkreis gleitend, Boiler

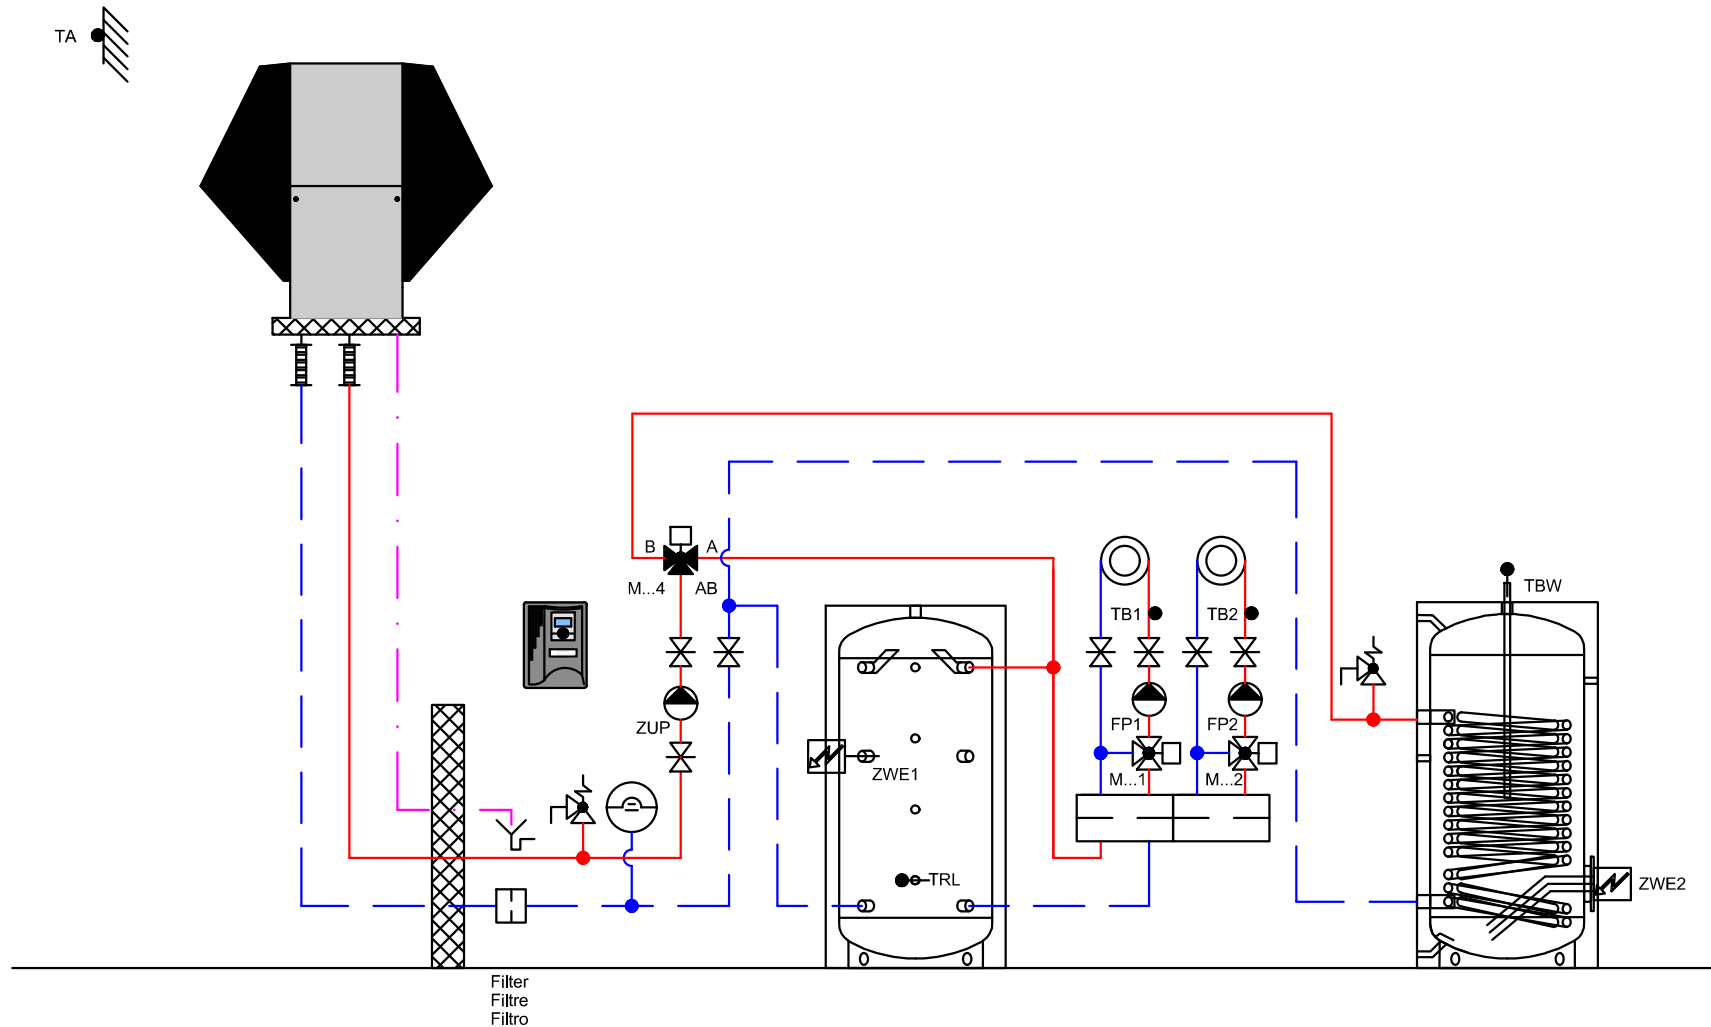

ARTHUR WEBER

Luft/Wasser - Wärmepumpe
Pompes à chaleur air/eau
Pompe di calore aria/acqua

LA 30


Das vorliegende Schema ist ein reines Funktionsschema und muss durch den Planer / Installateur den örtlichen Gegebenheiten angepasst werden. Alle Normen und Vorschriften sind einzuhalten.

Le présent schéma est purement un schéma de fonction et doit être adapté aux données locales par le planificateur / l'installateur. Toutes les normes et les prescriptions à respecter.

Il presente schema è puramente uno schema di funzionamento ed deve essere adattato alle specifiche esigenze dall'installatore / progettista. Tutte le norme e i regolamenti sono da rispettare.

Gez: 13.01.23
Rev: --.--.-- / ----

Schema Nr. 7
 2 Luft/Wasser Aussen, Speicher, Heizkreis gemischt,
 Boiler

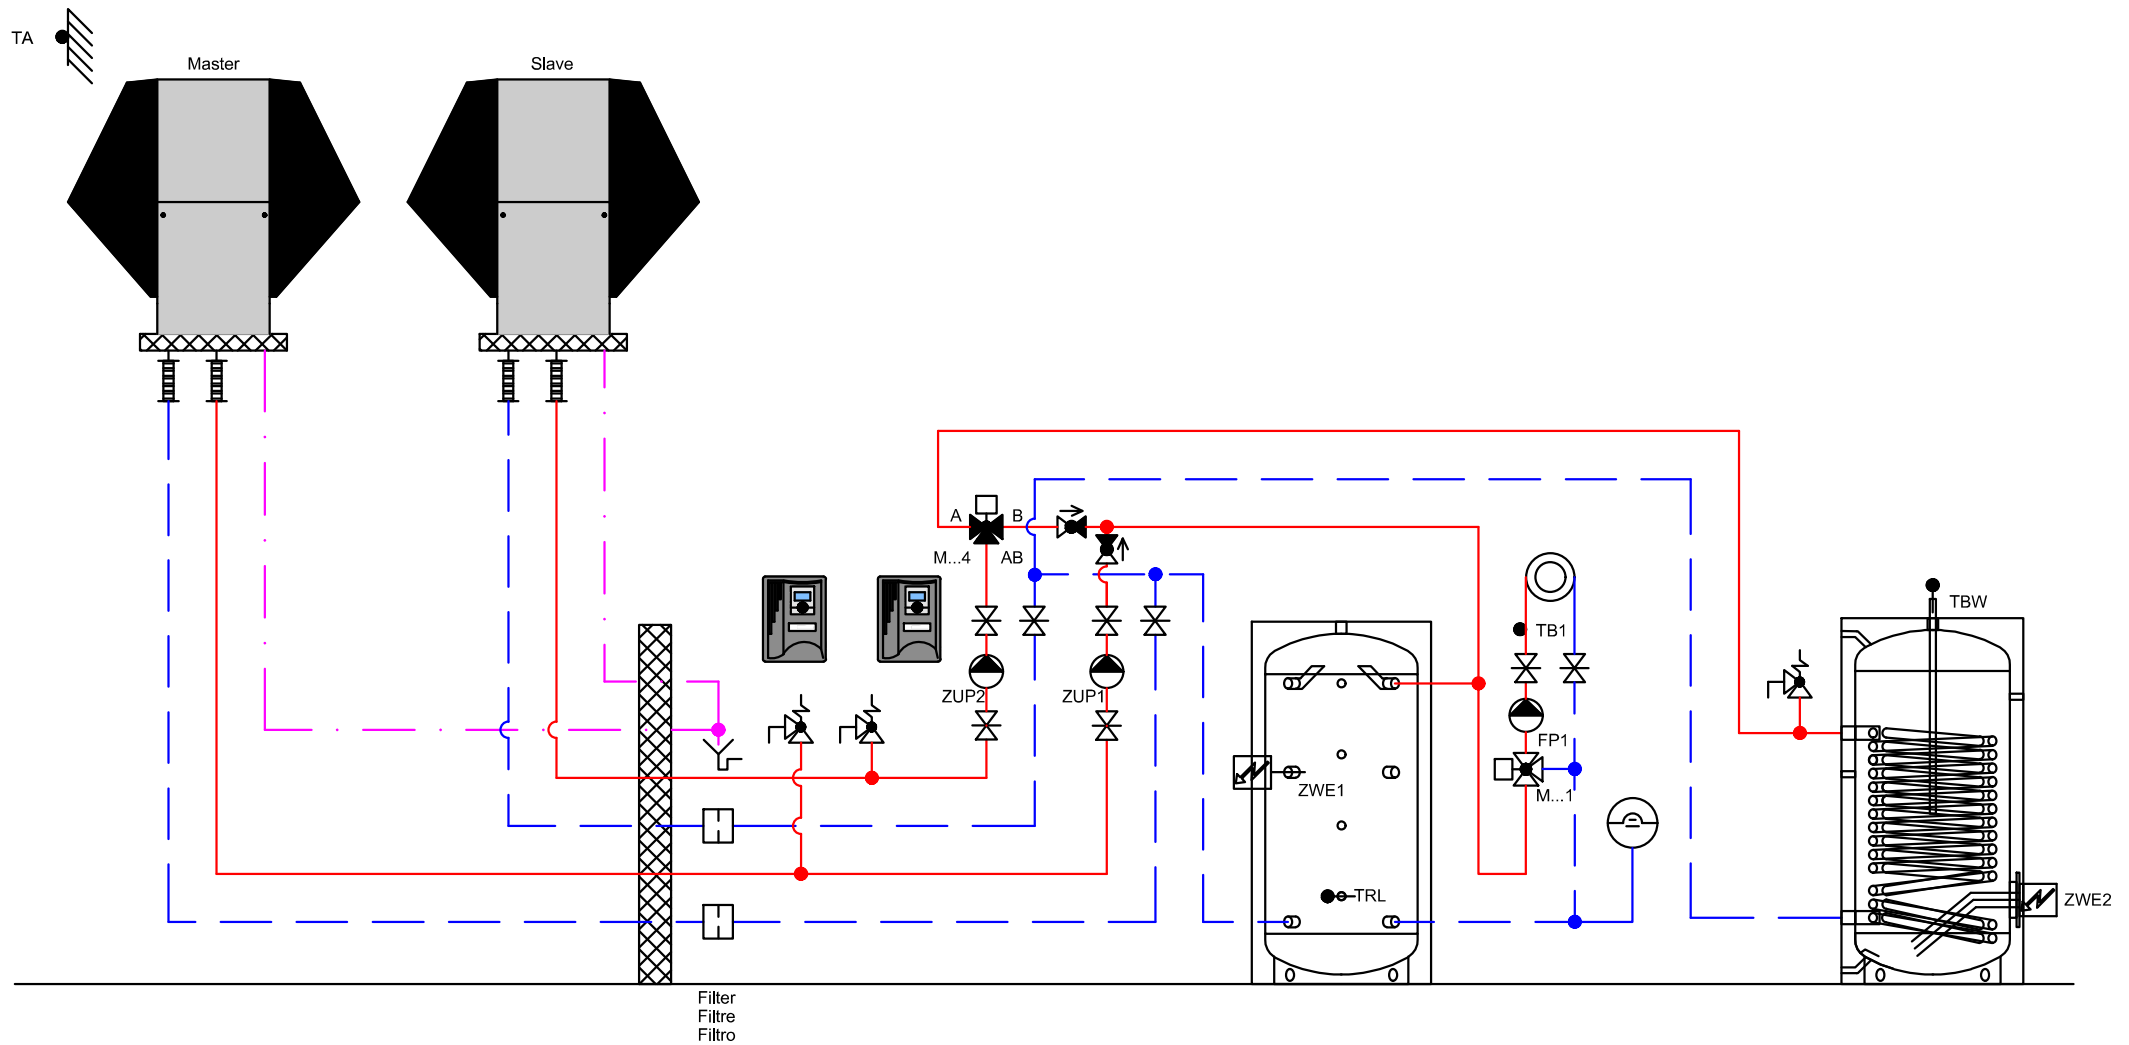

ARTHUR WEBER

Luft/Wasser - Wärmepumpe
 Pompes à chaleur air/eau
 Pompe di calore aria/acqua

LA 30

Das vorliegende Schema ist ein reines Funktionsschema und muss durch den Planer / Installateur den örtlichen Gegebenheiten angepasst werden. Alle Normen und Vorschriften sind einzuhalten.

Le présent schéma est purement un schéma de fonction et doit être adapté aux données locales par le planificateur / l'installateur. Toutes les normes et les prescriptions à respecter.

Il presente schema è puramente uno schema di funzionamento ed deve essere adattato alle specifiche esigenze dall'installatore / progettista. Tutte le norme e i regolamenti sono da rispettare.

Gez: 28.12.21
 Rev: 08.03.22